






Raumkonzept
Schlafzimmer – Ankleide – Bad

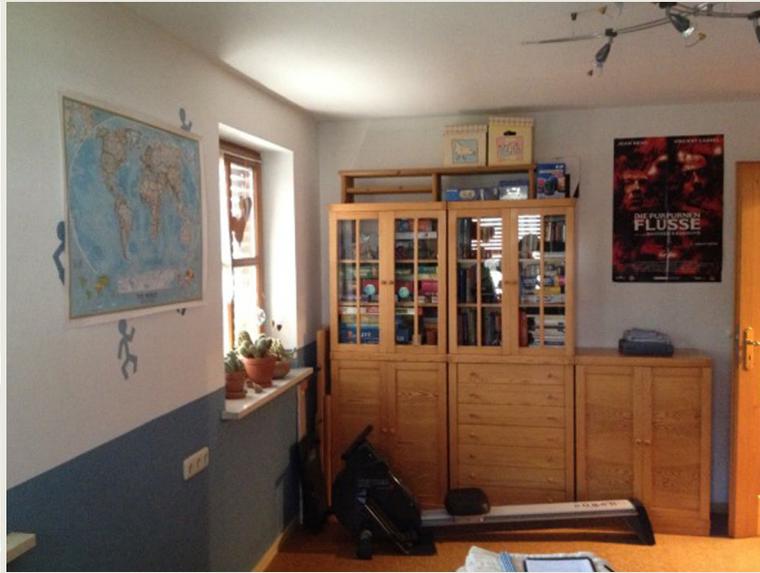

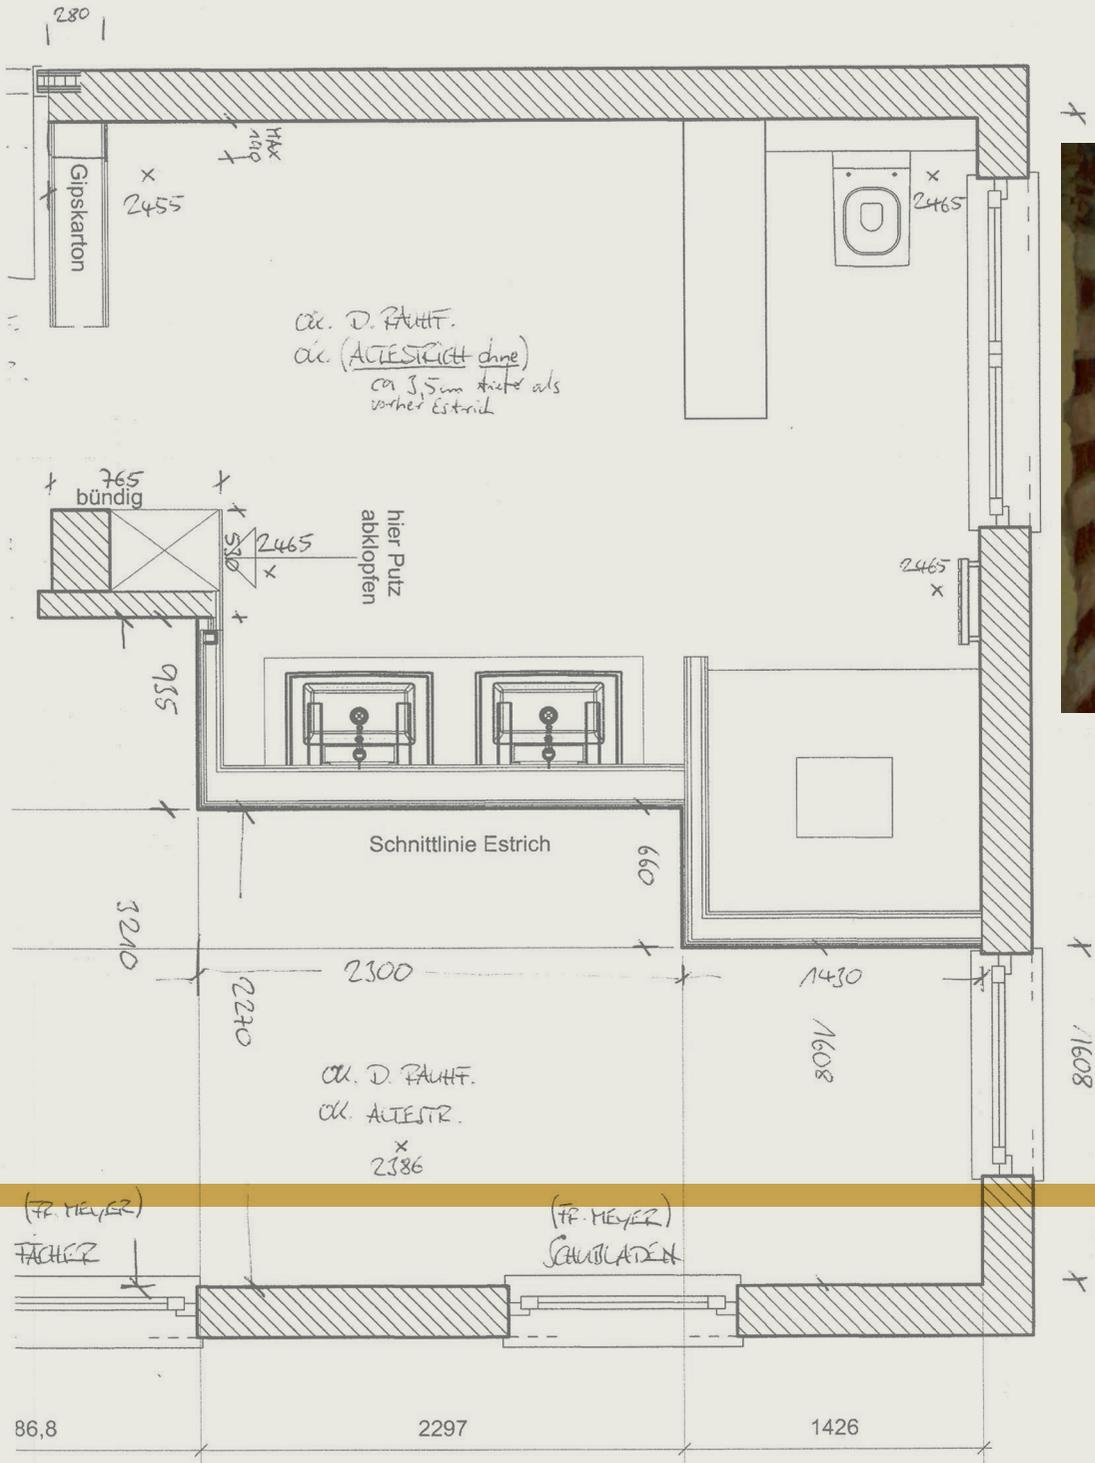



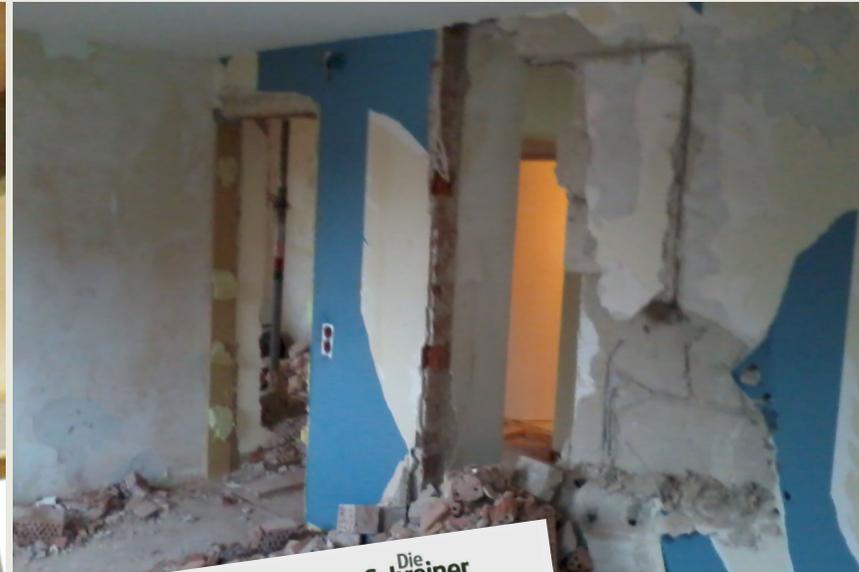

17. SEP. 2013

Die Schreinerwerkstatt
Kaufmann & Hofmann



Privates Wohnen - Sauna & Infrarot - Fenster & Türen - Komplettbau
Objektneueinrichtungen - Spanndecken - Fußböden - Treppen - UNIKAT


Stadel 07-10.11.10 Dachstuhl Mauerwerk
 Dachstuhl 07/10-16.10 Elektro
 K+H 17-24 Fenster
 Loggia 21/22.10 Loggia Wand
 -25.10 + Decke
 Wand 28-30.10 Wand
 bis 08.11.11
 10.11 Feilig-tage
 Putz Wand als 11.11.11
 Kleing
 Dachstuhl Mauerwerk für Fußboden
 Termin Mo 30.09.11
 Stadel / Dachstuhl / Wand / Putz
 über alte Putz

© 2004/2005 - Fax 02841/2656 - kontakt@dieschreinerwerkstatt.de - www.dieschreinerwerkstatt.de

M/M 1/13



D

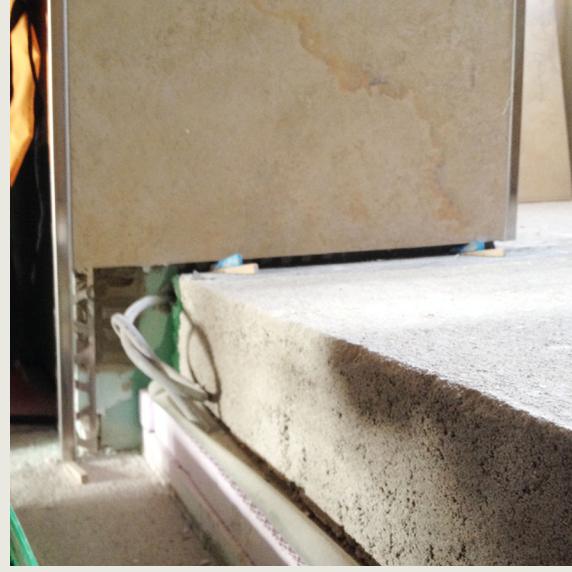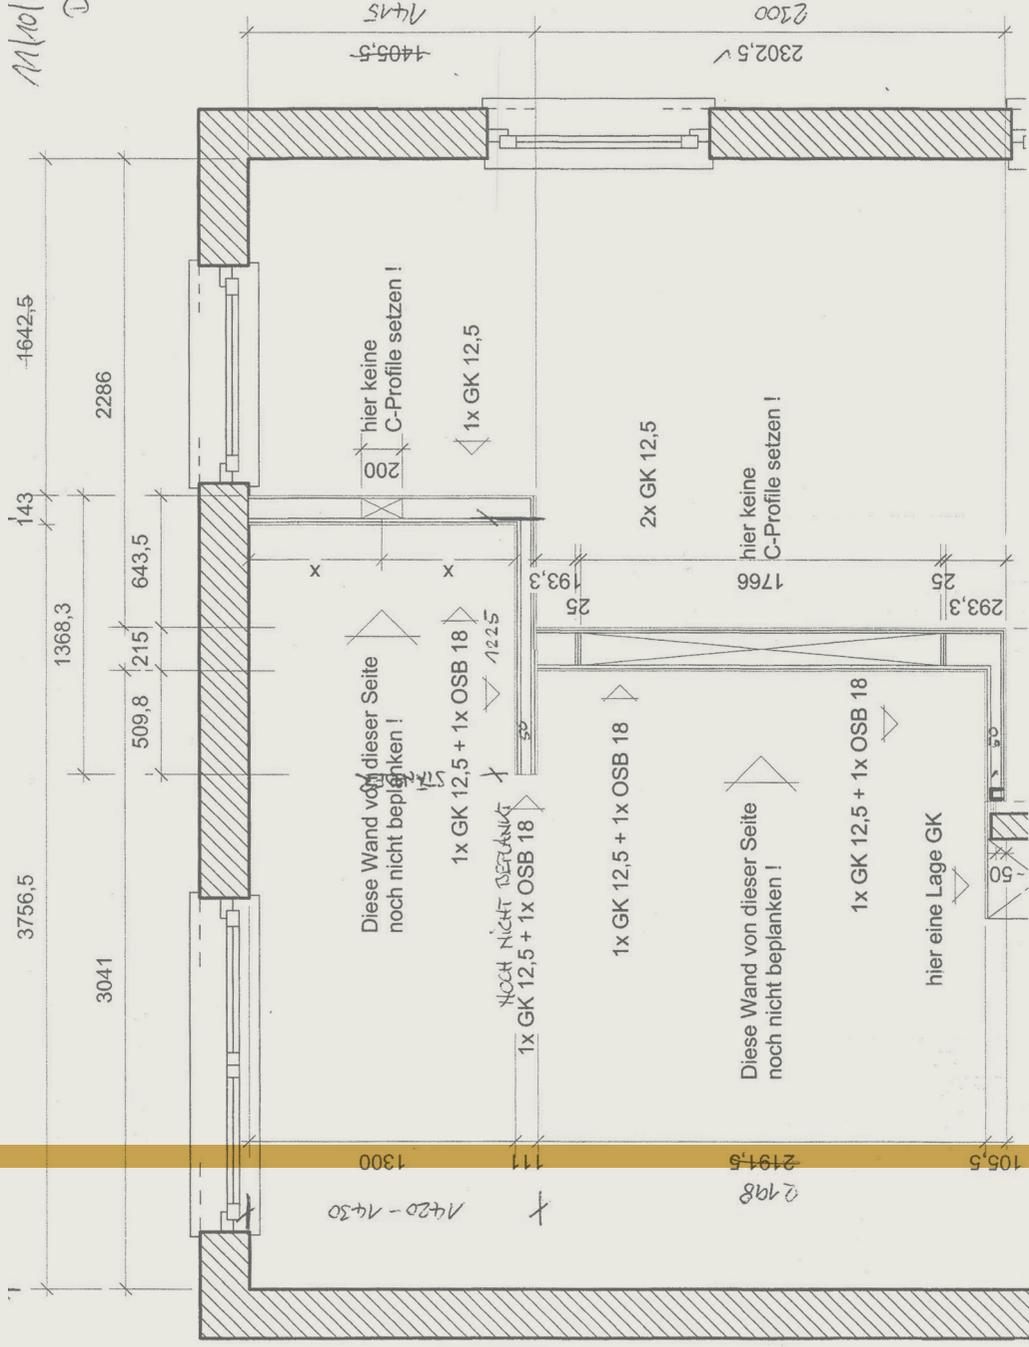

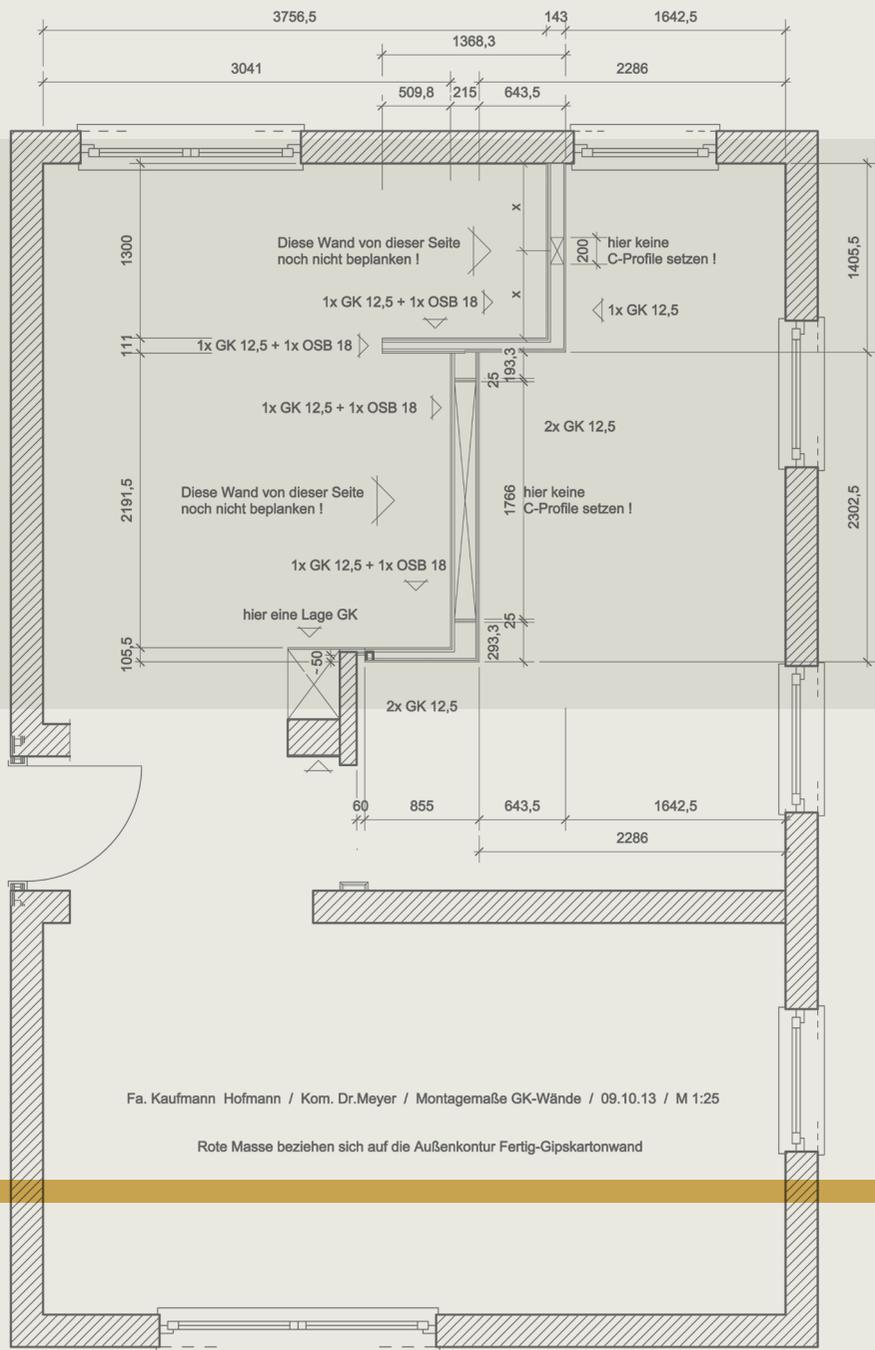






- ✓ Regalbretter im Bad
- 2 Schränkchen im Bad / Steckdose Abstand zur Badewanne 700
- Über Waschtisch, mittig, senkrecht 2 Dosen vorsehen (Dose, Schalter, Thermostat) ?? ^{1 Schal} ^{1 Do}
- Waschtisch Schubladen ? ↳ saegd
- ✓ Spiegelschankhöhe
- ✓ Fliesen Raumhoch ja
- ✓ Sockel klären, Höhe, Farbe
- ✓ Fliesen hinter Spiegelschrank ?? wie hoch ?
- ✓ Fliesen am Fenster ?
- Schiebetürbeschläge Ankleide *Schiebetürgriff*
- Sturzkonstruktion Schiebtüren Ankleide ✓
- ✓ Deckenfarben Ankleide Flur / Schlafzimmer
- ✓ Fensterbank Ankleide Wie ? ✓
- ✓ Anschluß Ecklösung in der Ankleide ?
- Griffe Mobil Park*

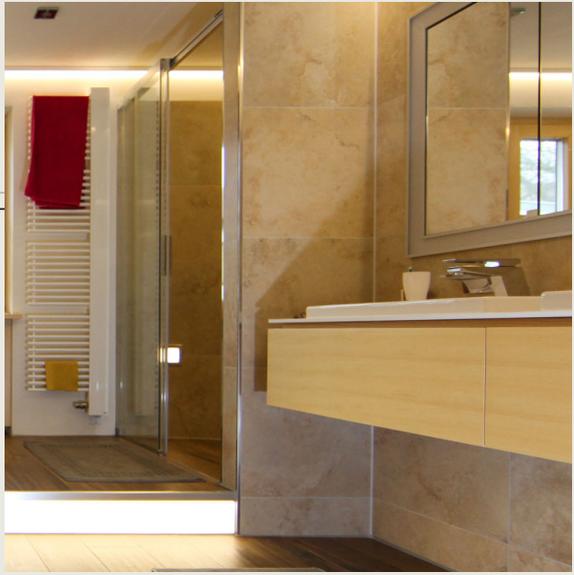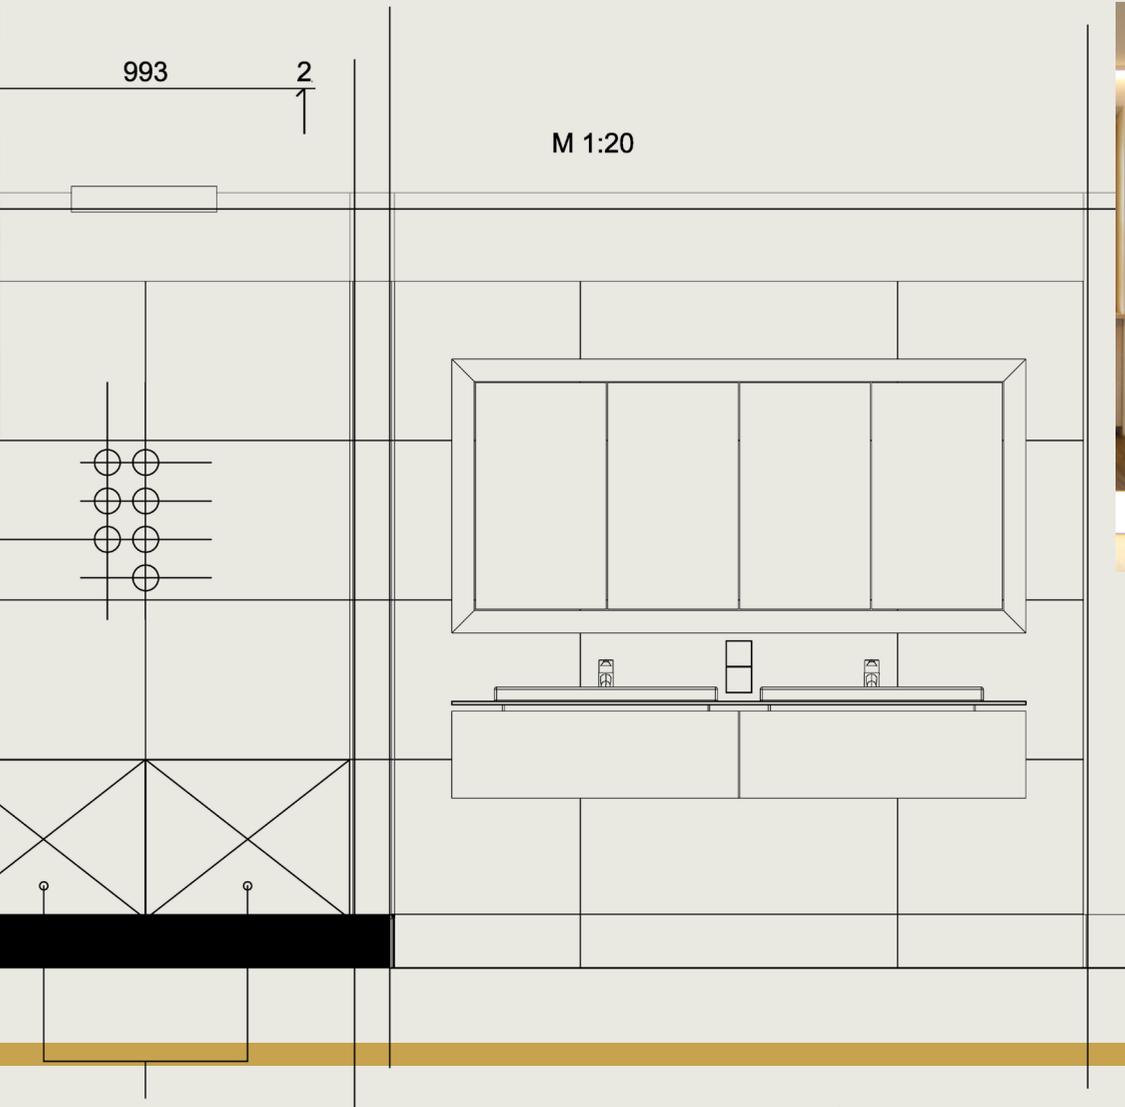

nen Fliesenleger

Die roten und grünen Reste
nach oben schieben

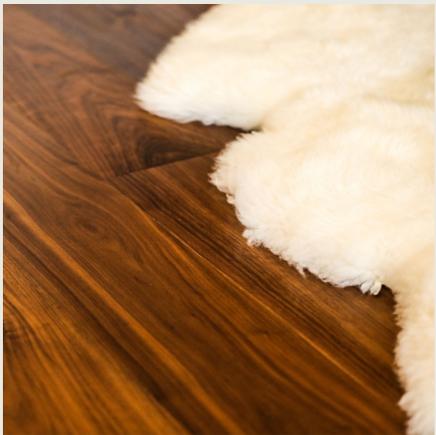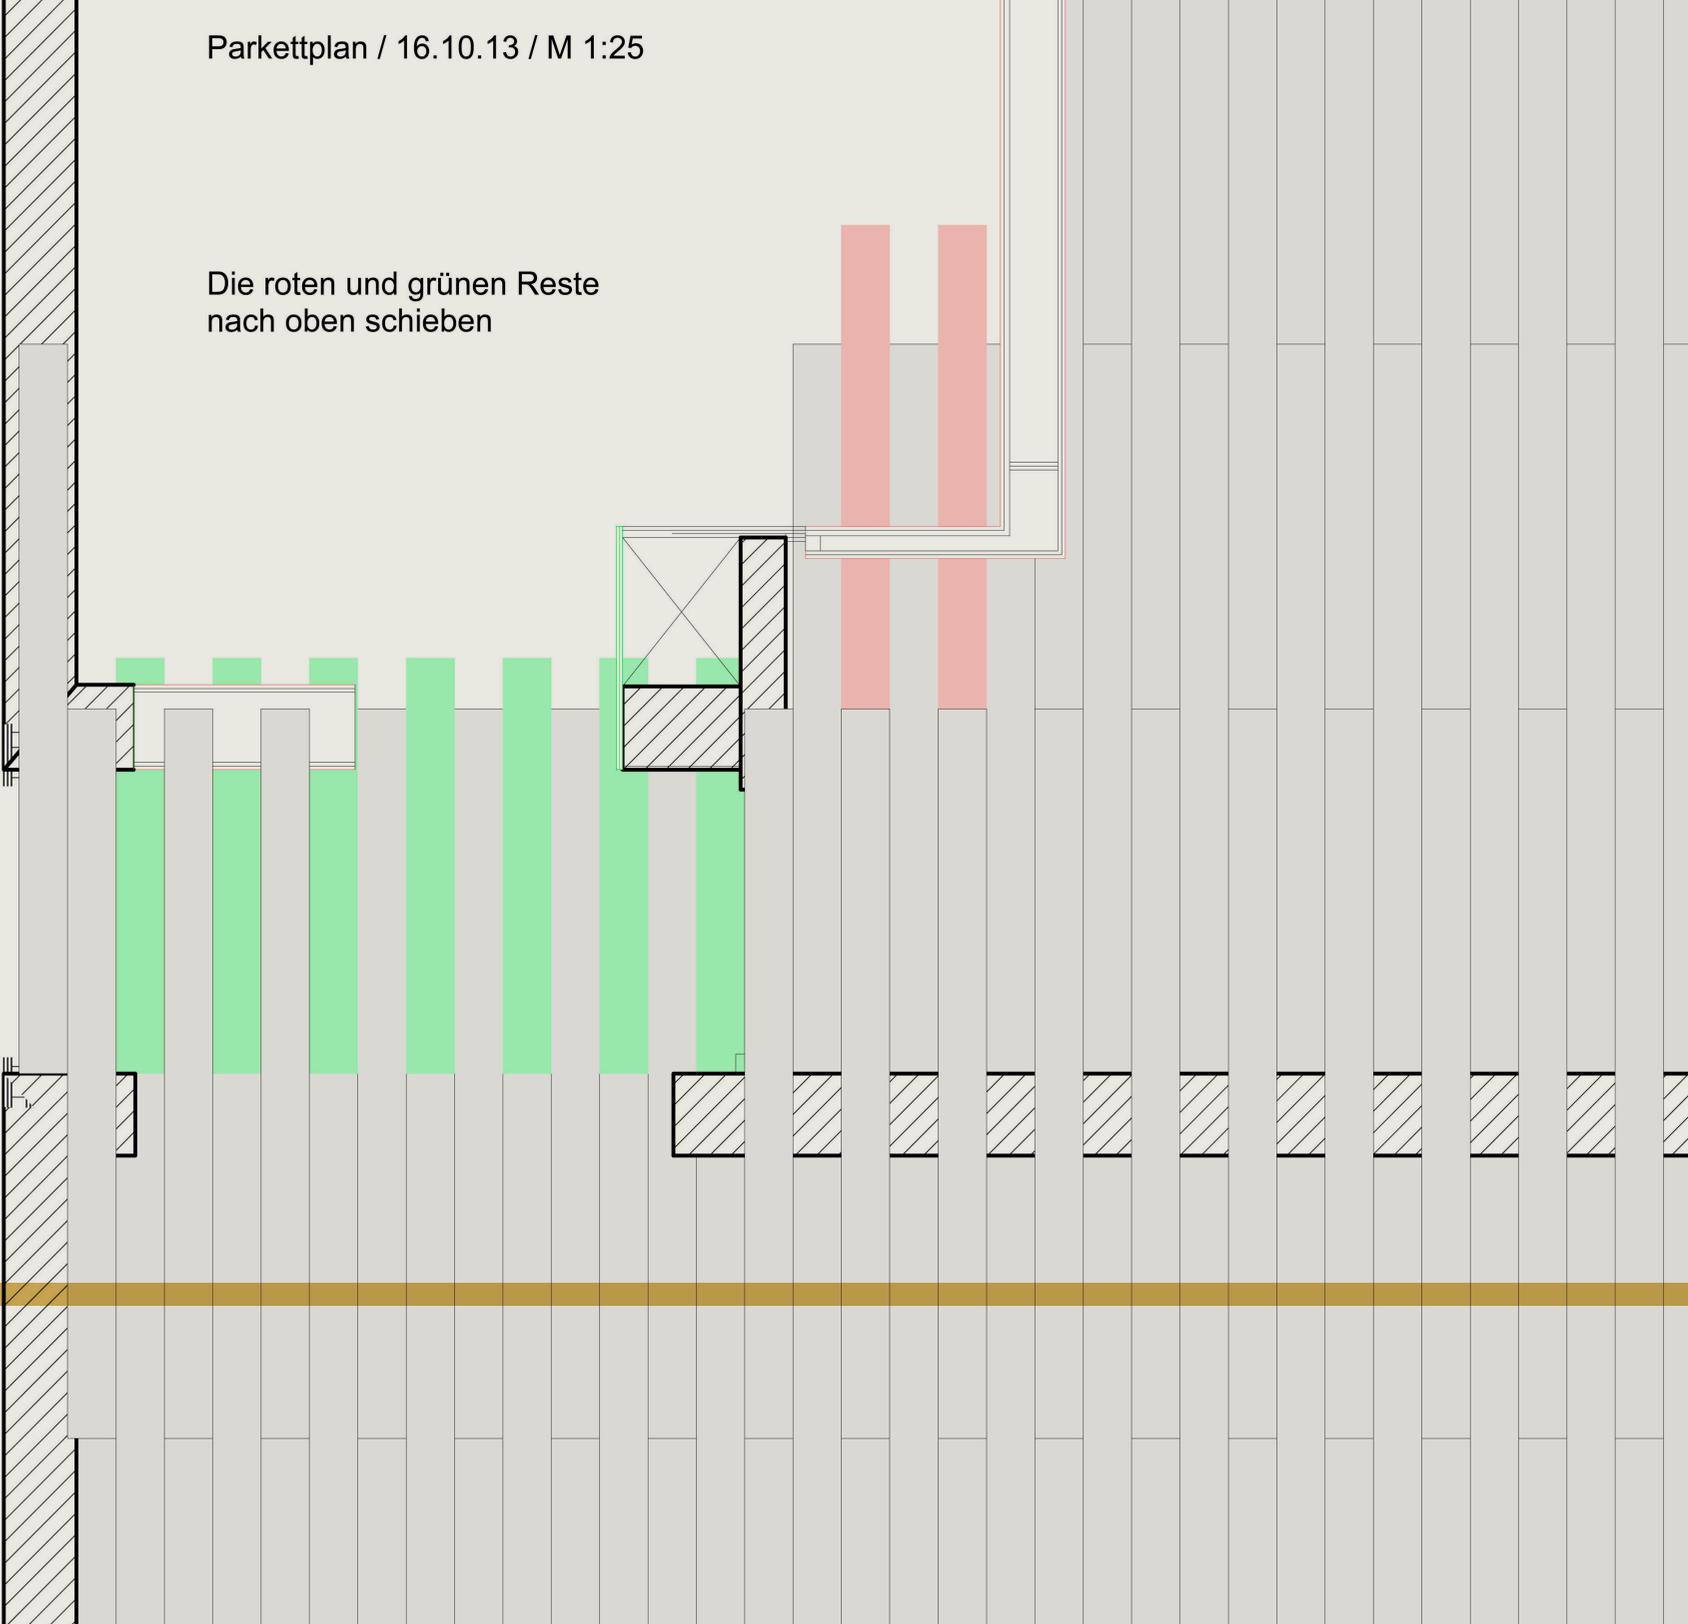

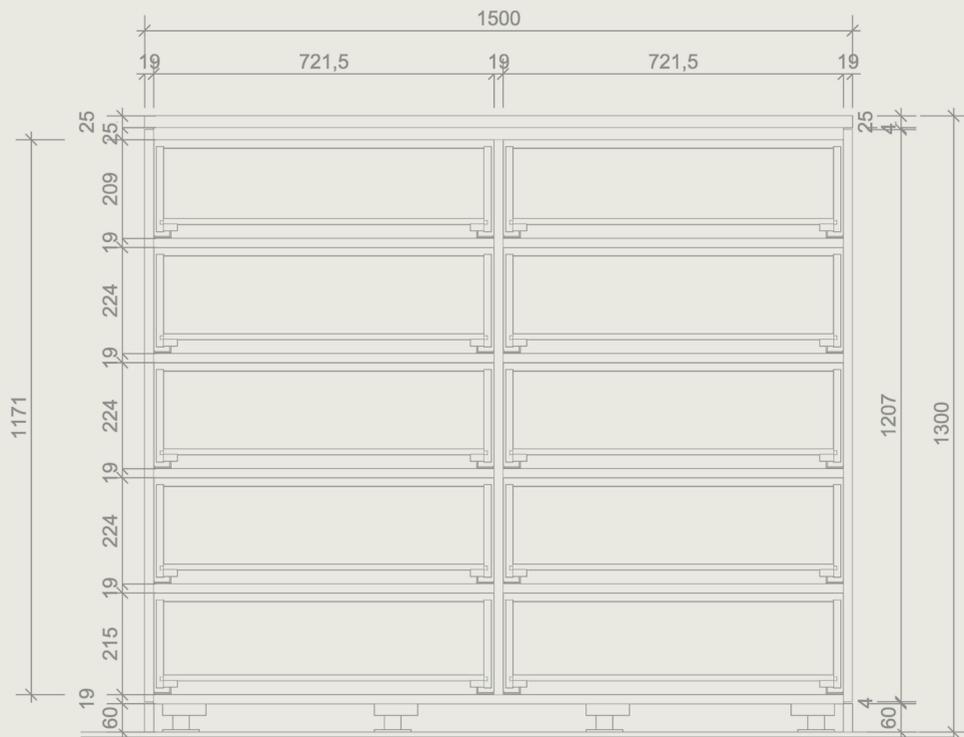


Schubkasten kommen Fertig
von Häfele

3 [Zeichnungstitel]
Maßstab: 1:10




1 Komode Schlafzimmer
Maßstab: 1:10

!! Möbel Wird an die Wand Angerutscht.
Sockelleiste aus den Möbelsockel ausschneiden.
!!!!



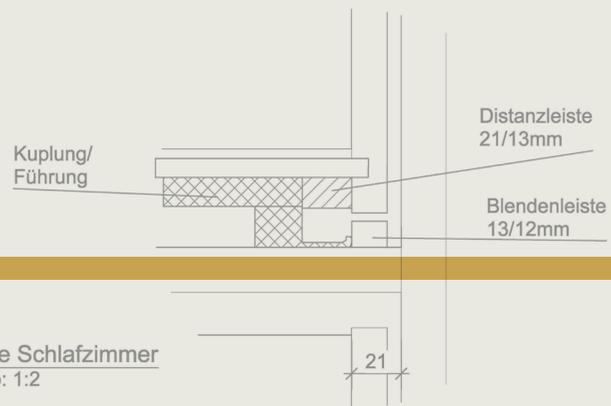


1 Komode Schlafzimmer
Maßstab: 1:2



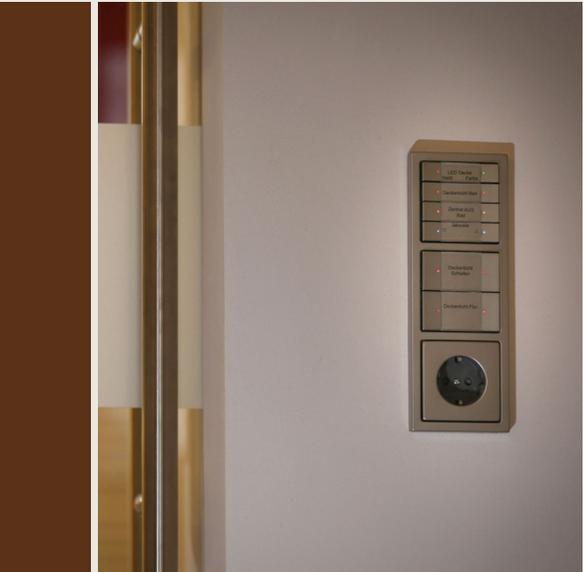




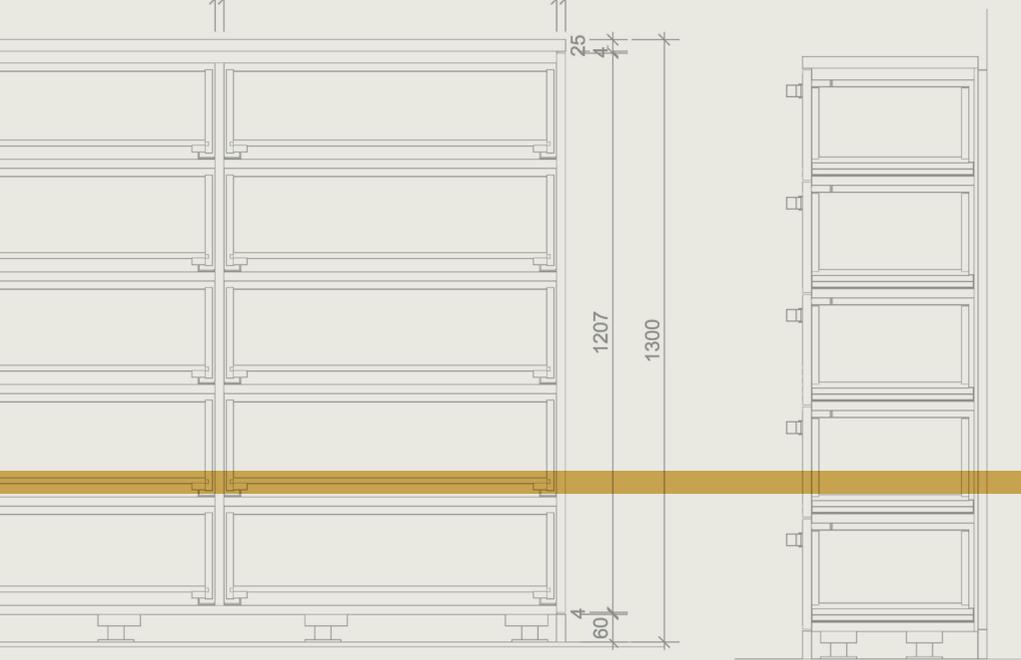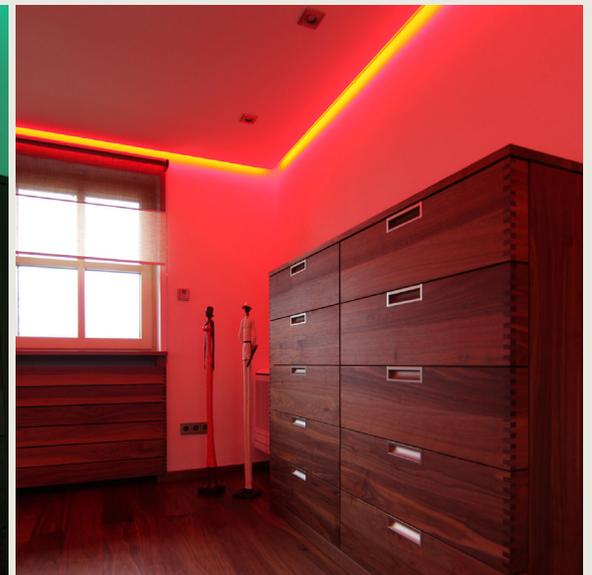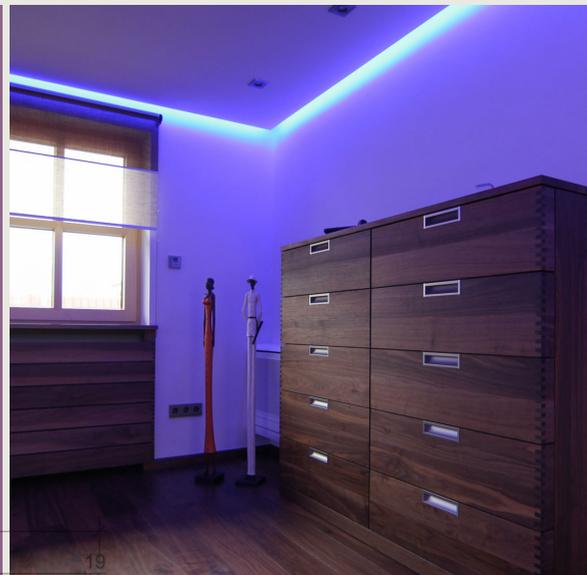

Schubkasten kommen Fertig
von Häfele



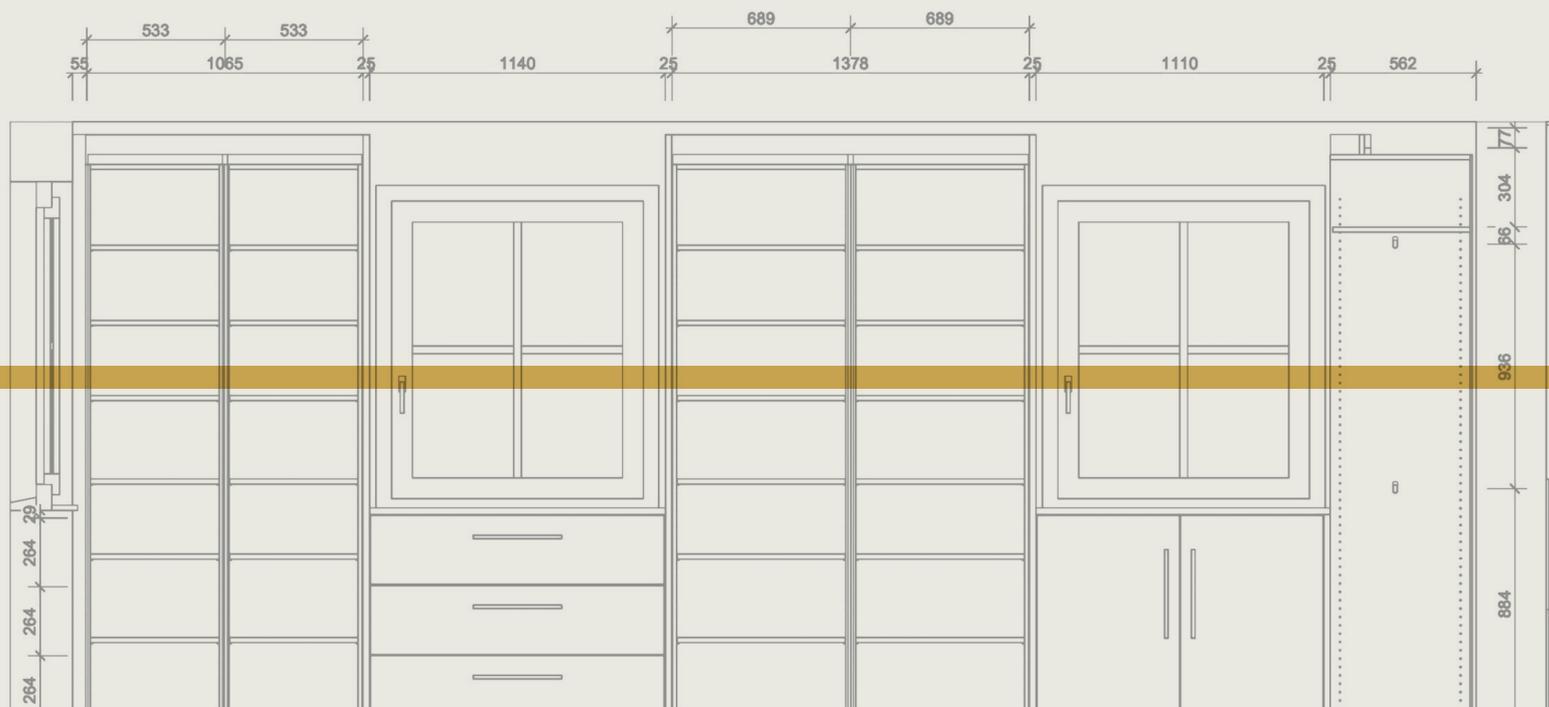






15 43 3,5

Wand nicht im Wasser
Passleiste 2cm breiter richten

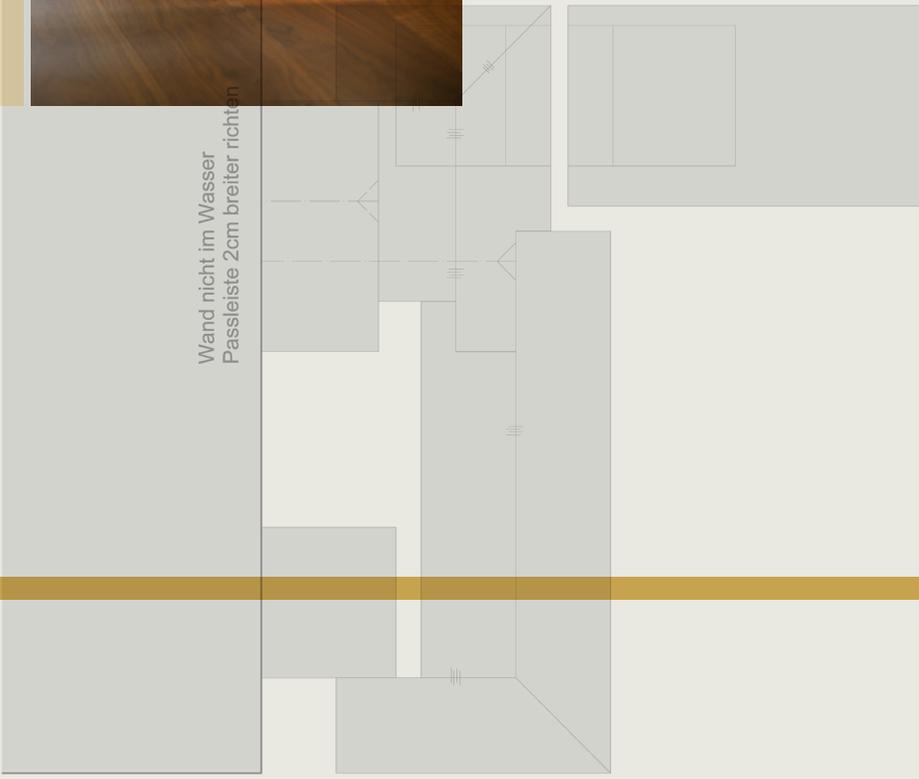

15 55




40 5

108





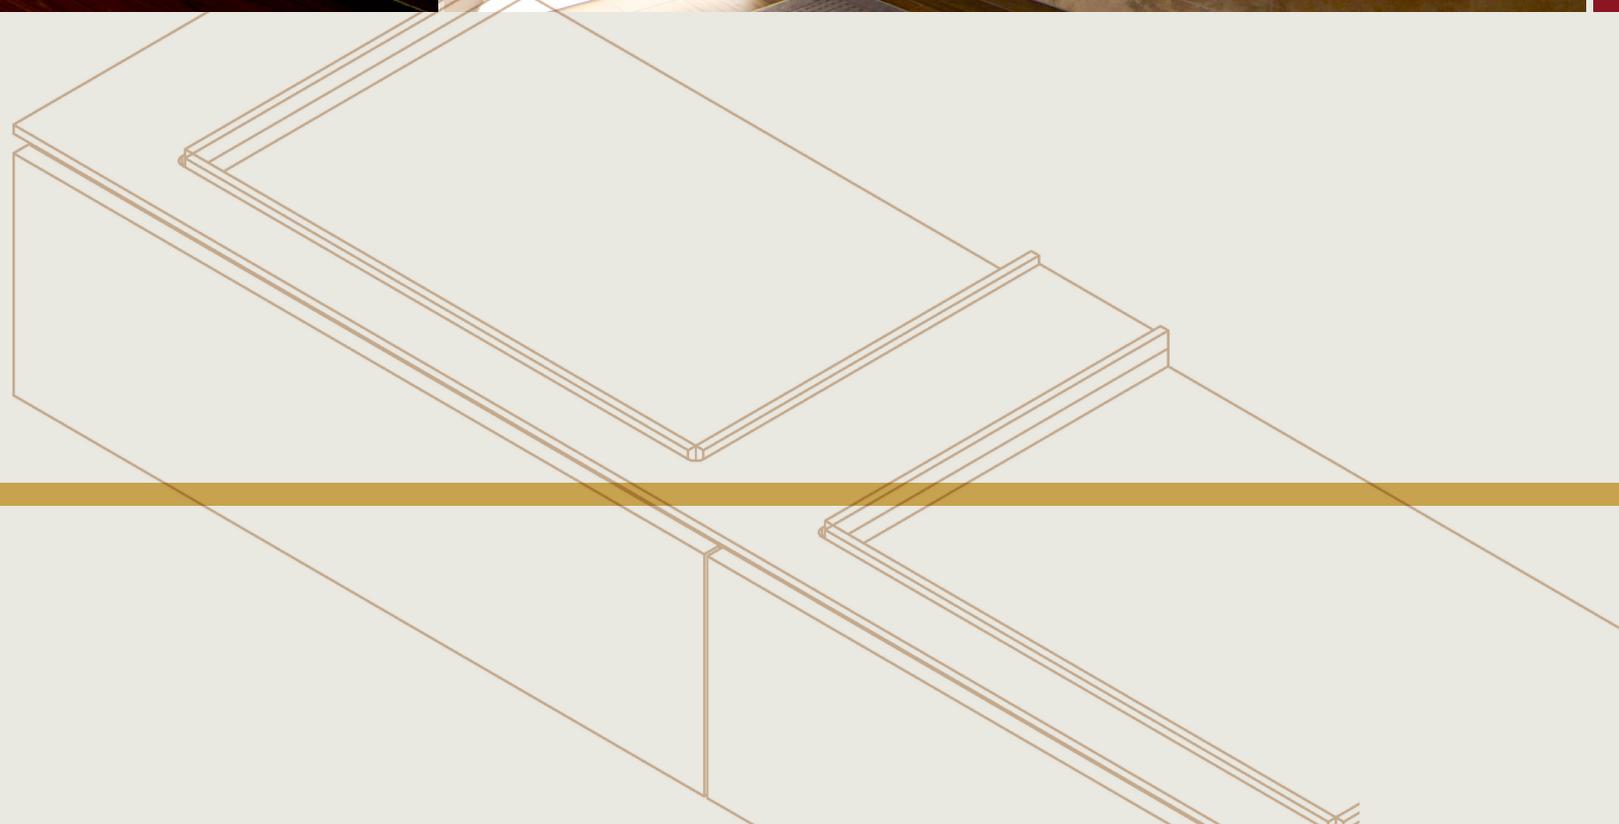







K+H WERKSTATT
Ihr Mehrwert

K+H MÖBEL- und SCHREINER Werkstatt

K+H SAUNA- und INFRAROT Werkstatt

K+H SPANNDECKEN Werkstatt

K+H RAUMKONZEPT Werkstatt

Die Schreinerwerkstatt Kaufmann & Hofmann oHG

Ipsheimer Str. 17 · 91438 Bad Windsheim

Tel. 09841/2054 · Fax 09841/2056

kontakt@dieschreinerwerkstatt.de

www.dieschreinerwerkstatt.de

Die
Schreiner
werkstatt oHG
Kaufmann & Hofmann